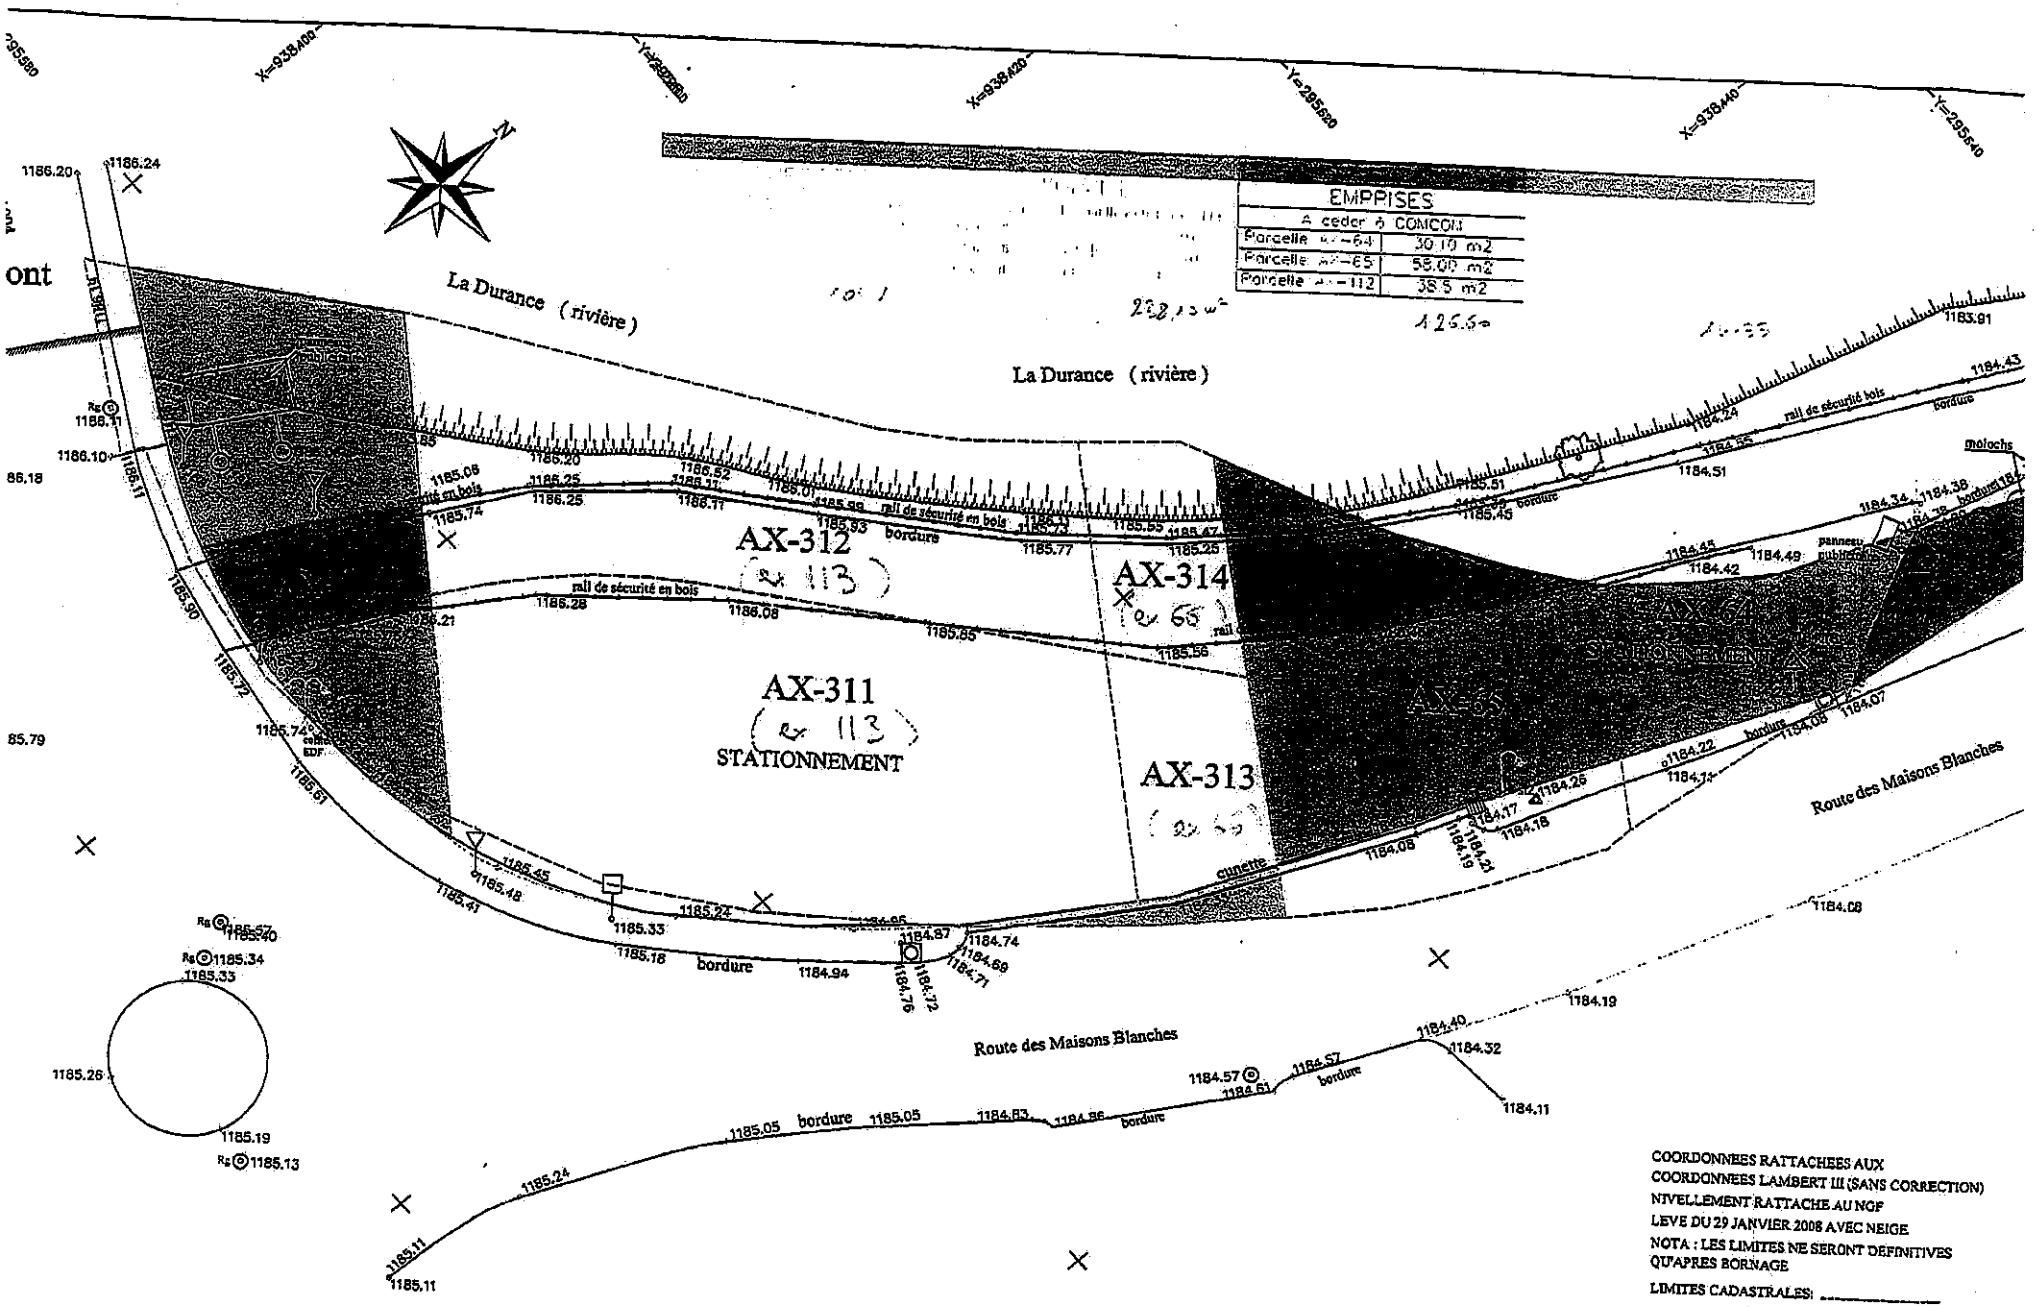
EMPRISES
A ceder à COMCOM
Parcelle AX-64 30 10 m2
Parcelle AX-65 58.00 m2
Parcelle AX-112 38.5 m2
La Durance (rivière)
La Durance (rivière)
AX-312
(ex 113)
AX-314
(ex 65)
AX-311
(ex 113)
STATIONNEMENT
AX-313
AX64
STATIONNEMENT
AX65
rail de sécurité en bois
bordure
fossé
cunette
panneau publicitaire
molochs
Route des Maisons Blanches
Route des Maisons Blanches
COORDONNEES RATTACHEES AUX
COORDONNEES LAMBERT III (SANS CORRECTION)
NIVELLEMENT RATTACHE AU NGF
LEVE DU 29 JANVIER 2008 AVEC NEIGE
NOTA : LES LIMITES NE SERONT DEFINITIVES
QU'APRES BORNAGE
LIMITES CADASTRALES:
JEAN MAYNADIER
Géomètre-Expert
19 Boulevard du Lauzet